


**Stahl-AK einsch. mit eingest.  
Wärmedämmung 40 mm  
innen RAL 9002**

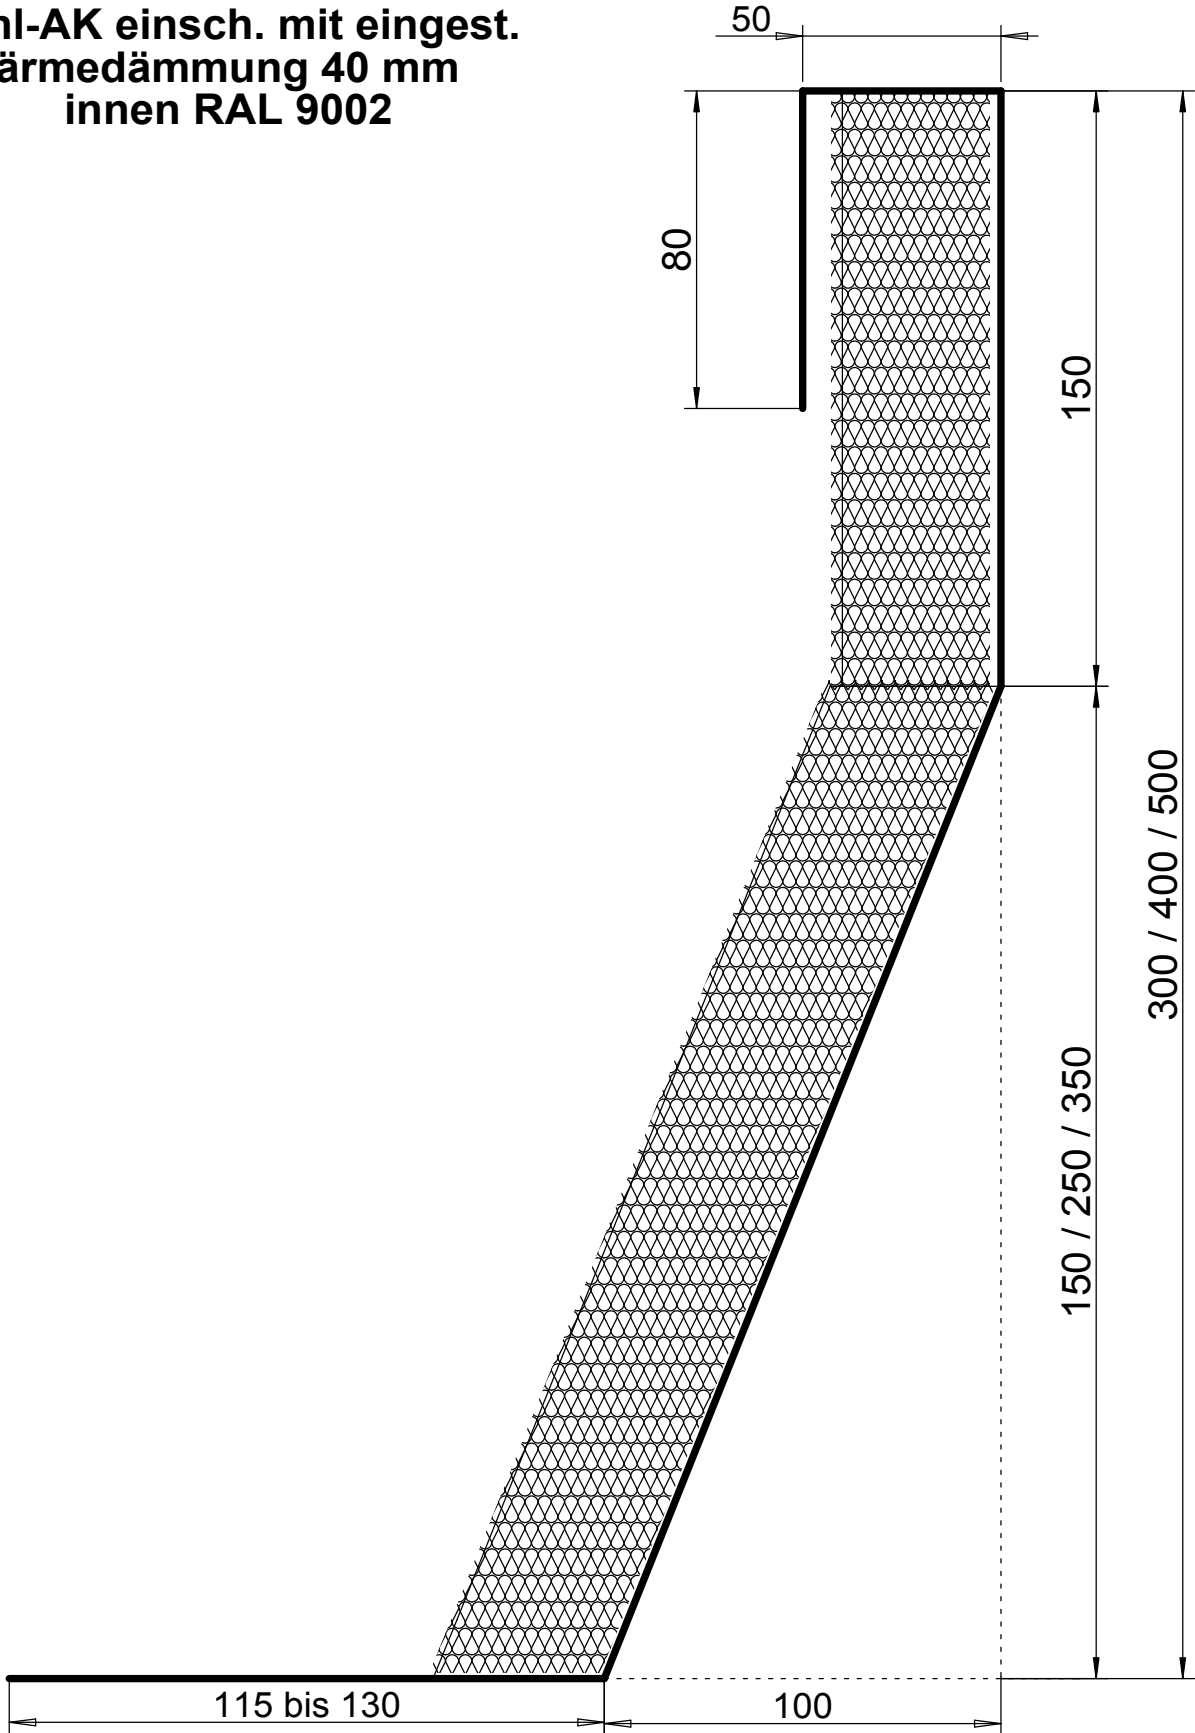

**Fußflansch  
K30 130 mm  
K40 119 mm  
K50 115 mm**

Projekt :

**Stahl-AK  
30/40/50**

	Datum	Name
Bearb.	25.08.16	R. Vith
Gepr.		
Norm		



**HEMAPLAST®**

1.2.05\_040.0

Blatt  
Bl.

(Urspr.)

(Ers. f.:)

(Ers. d.:)