



**Stahl-AK einsch. mit eingest.
Wärmedämmung 40 mm
innen RAL 9002**

Anschlussdetail

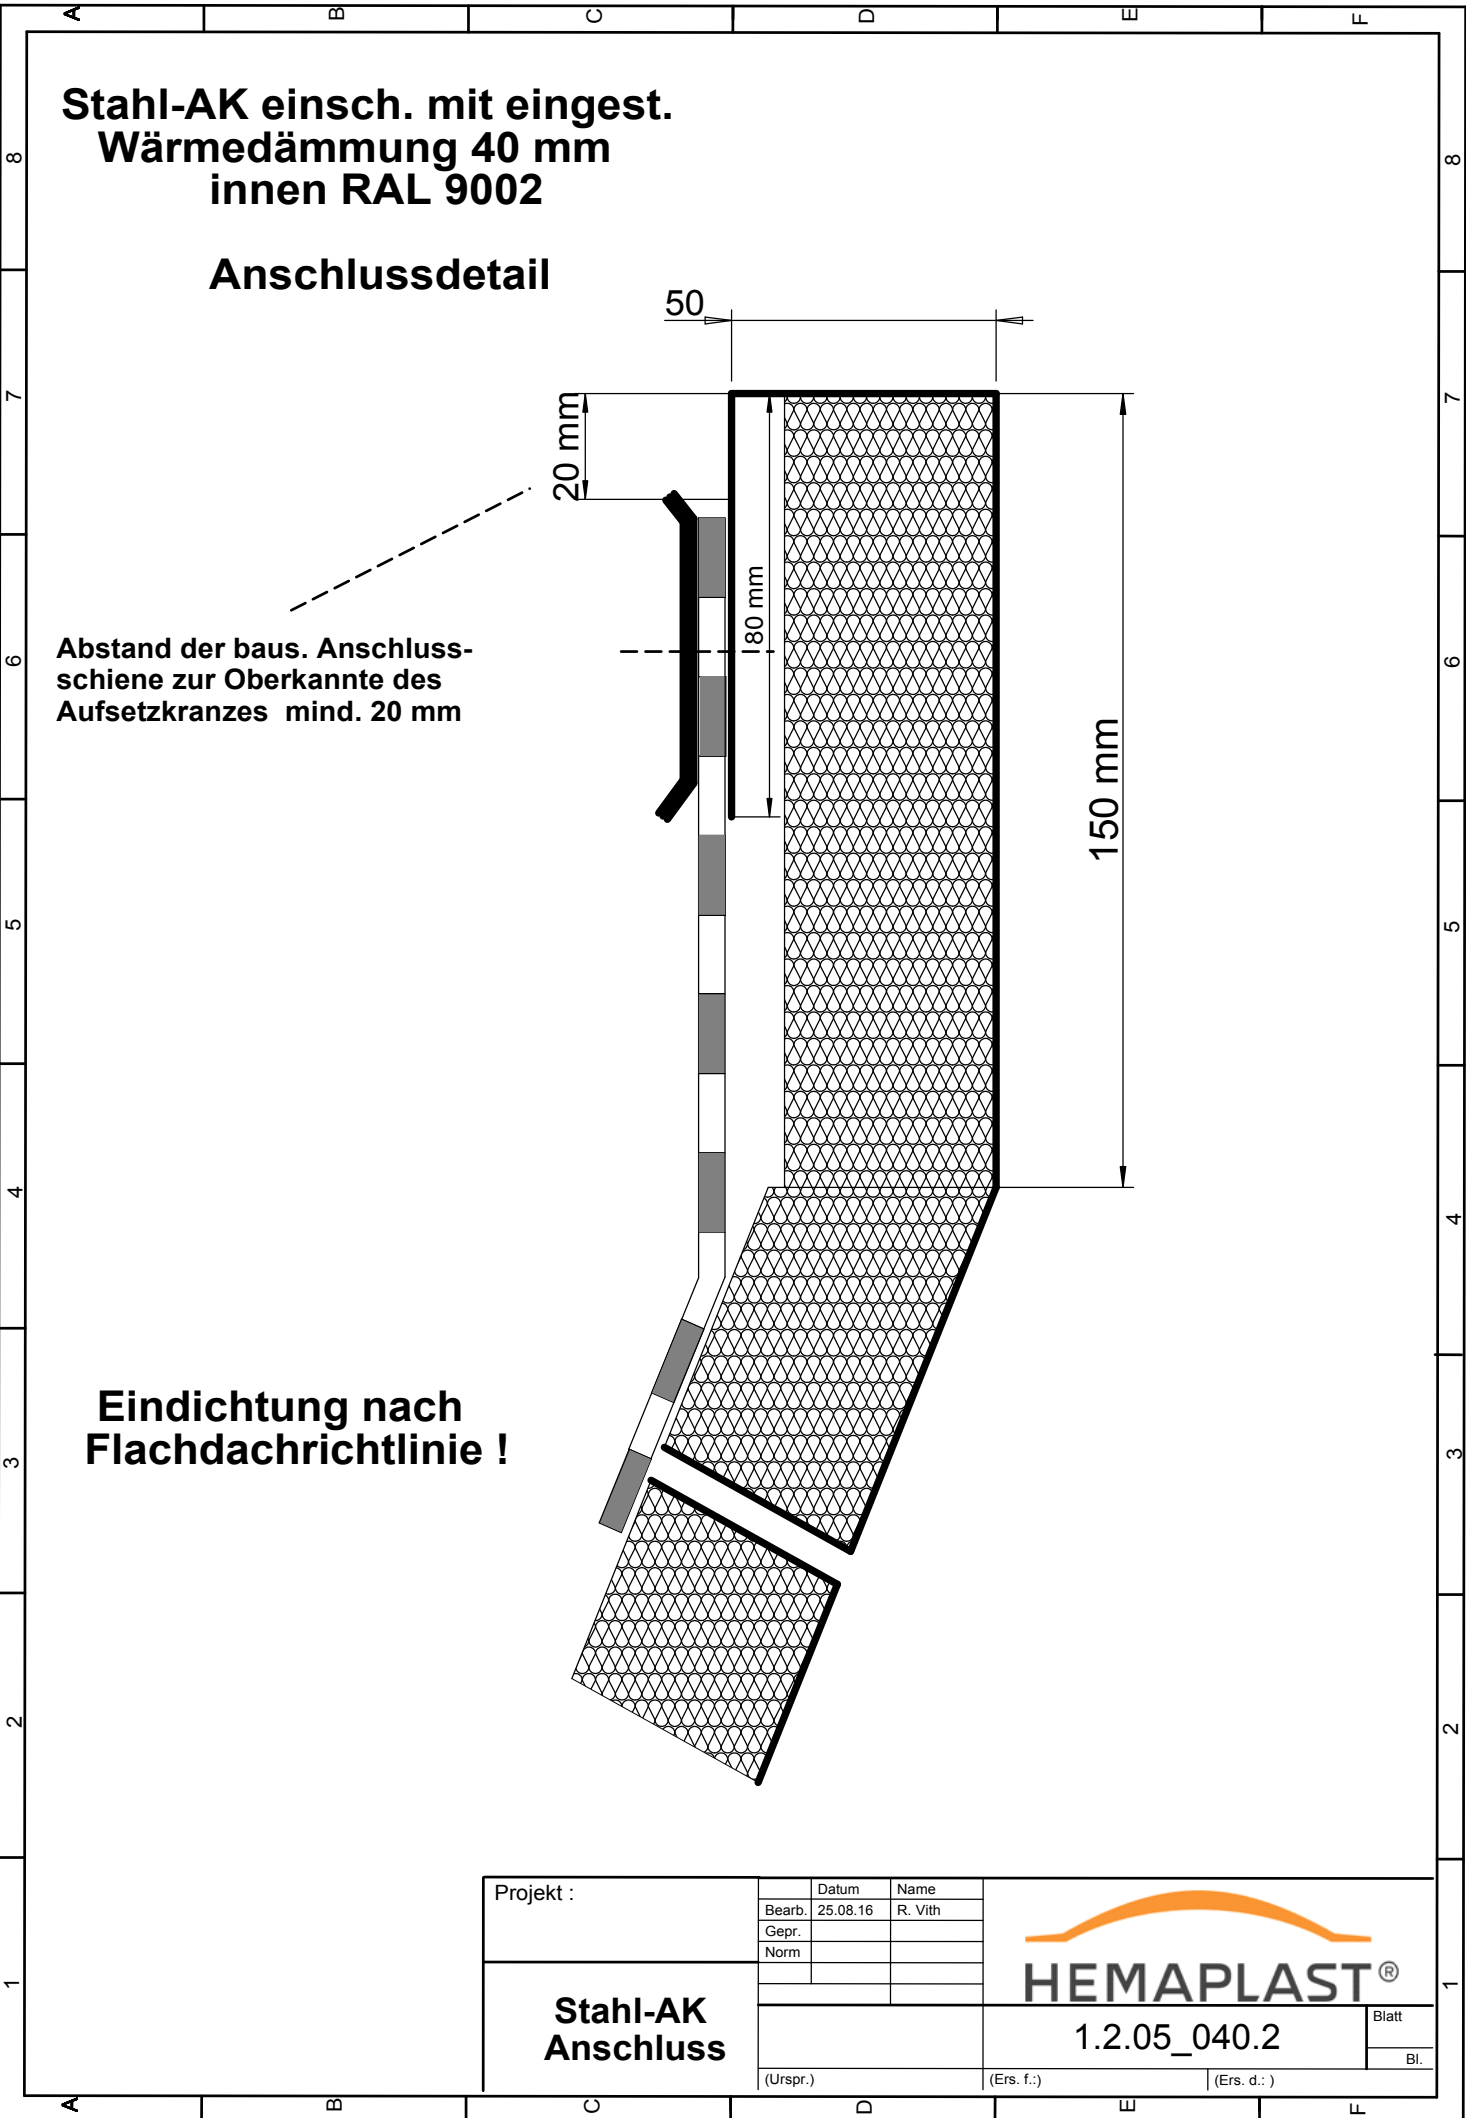

Abstand der baus. Anschlussschiene zur Oberkante des Aufsetzkranzes mind. 20 mm

Eindichtung nach Flachdachrichtlinie !

Projekt :	Datum	Name	 HEMAPLAST® 1.2.05_040.2 Blatt Bl.
	Bearb. 25.08.16	R. Vith	
	Gepr.		
	Norm		
Stahl-AK Anschluss	(Urspr.)	(Ers. f.:)	(Ers. d.:)